



Łódzki Wojewódzki Konserwator Zabytków  
90-425 Łódź, ul. Piotrkowska 99

WUOZ-ZN.5142.713.2022.KKA

Łódź, 30.08.2022 r.

## POZWOLENIE NA PROWADZENIE ROBÓT BUDOWLANYCH PRZY ZABYTKU WPISANYM DO REJESTRU ZABYTKÓW

Na podstawie przepisów art. 6, ust. 1, pkt 1, lit. c; art.7, pkt 1; art. 36, ust.1, pkt 1; art. 89, pkt 2; art.91, ust. 4, pkt 4 i pkt 5 ustawy z dnia 23 lipca 2003 roku o ochronie zabytków i opiece nad zabytkami (t.j. Dz. U. z 2022 r. poz. 840), w związku z § 4 i § 11 Rozporządzenia Ministra Kultury i Dziedzictwa Narodowego z dnia 2 sierpnia 2018 r. w sprawie prowadzenia prac konserwatorskich, prac restauratorskich i badań konserwatorskich przy zabytku wpisanym do rejestru zabytków albo na Listę Skarbów Dziedzictwa oraz robót budowlanych, badań architektonicznych i innych działań przy zabytku wpisanym do rejestru zabytków, a także badań archeologicznych i poszukiwań zabytków (t.j. Dz.U. z 2021 r. poz. 81) oraz art. 10 § 2, art. 104 ustawy z dnia 14 czerwca 1960 r. Kodeks Postępowania Administracyjnego (Dz. U. z 2021 r., poz. 735, ze zm., dalej: k.p.a.) po rozpatrzeniu wniosku z dnia 27.06.2022 r. (data wpływu: 13.07.2022 r.), uzupełnionego w dniu 05.08.2022 r. Parafii Rzymskokatolickiej pw. Świętych Apostołów Piotra i Pawła, 97-532 Żytno, Borzykowa Plac 1000-lecia 1, o wydanie pozwolenia na prowadzenie robót budowlanych przy zabytku wpisanym do rejestru zabytków – na cmentarzu w Borzykowej, wpisanego do rejestru zabytków nieruchomości województwa łódzkiego pod nr rej.: A/435/88 decyzją z dnia 27.05.1988 r.; polegających na remoncie części ogrodzenia, zgodnie z załączonym projektem: *Remont części ogrodzenia cmentarza*; adres inwestycji: 97-532 Żytno, Borzykowa, ul. Cmentarna 13; jedn. ewid.: Żytno; obr.: 0002 Borzykowa, dz nr: 93; Inwestor: Parafia Rzymskokatolicka pw. Świętych Apostołów Piotra i Pawła, 97-532 Żytno, Borzykowa, Plac 1000-lecia 1; Autorzy opracowania: Projektant: mgr inż. Elżbieta Ochocka; Sprawdził: mgr inż. Dariusz Chachulski, Opracował: mgr inż. Kinga Dyba; Data opracowania: 01.07.2022

### ŁÓDZKI WOJEWÓDZKI KONSERWATOR ZABYTKÓW p o z w a l a

na prowadzenie robót budowlanych przy zabytku wpisanym do rejestru zabytków – na cmentarzu w Borzykowej, wpisanego do rejestru zabytków nieruchomości województwa łódzkiego pod nr rej.: A/435/88 decyzją z dnia 27.05.1988 r.; polegających na remoncie części ogrodzenia, zgodnie z załączonym projektem: *Remont części ogrodzenia cmentarza*; adres inwestycji: 97-532 Żytno, Borzykowa, ul. Cmentarna 13; jedn. ewid.: Żytno; obr.: 0002 Borzykowa, dz nr: 93; Inwestor: Parafia Rzymskokatolicka pw. Świętych Apostołów Piotra i Pawła, 97-532 Żytno, Borzykowa, Plac 1000-lecia 1; Autorzy opracowania: Projektant: mgr inż. Elżbieta Ochocka; Sprawdził: mgr inż. Dariusz Chachulski, Opracował: mgr inż. Kinga Dyba; Data opracowania: 01.07.2022

**Termin ważności pozwolenia : 31 grudnia 2024 r.**

#### **Pozwolenie niniejsze udzielone zostaje na następujących warunkach:**

(§13 Rozporządzenia Ministra Kultury i Dziedzictwa Narodowego z dnia 2 sierpnia 2018 r. w sprawie prowadzenia prac konserwatorskich, prac restauratorskich i badań konserwatorskich przy zabytku wpisanym do rejestru zabytków albo na Listę Skarbów Dziedzictwa oraz robót budowlanych, badań architektonicznych i innych działań przy zabytku wpisanym do rejestru zabytków, a także badań archeologicznych i poszukiwań zabytków- t.j. Dz.U. z 2021 r. poz. 81)



Wojewódzki Urząd Ochrony Zabytków w Łodzi  
ul. Piotrkowska 99, 90-425 Łódź, tel.: 42 631 78 92, fax: 42 630 17 83  
e-mail: [sekretariat@wuoz-lodz.pl](mailto:sekretariat@wuoz-lodz.pl)  
[www.wuoz-lodz.pl/bip](http://www.wuoz-lodz.pl/bip)

Administratorem danych osobowych jest Łódzki Wojewódzki Konserwator Zabytków. Dane przetwarzane są w celu realizacji czynności urzędowych. Masz prawo do dostępu, sprostowania, ograniczenia przetwarzania danych. Więcej informacji znajdziesz na stronie [www.wuoz-lodz.pl](http://www.wuoz-lodz.pl) w zakładce ochrona danych osobowych lub pod numerem telefonu: 42 631 78 92.

- Warunkiem wydania niniejszej decyzji jest obowiązek  **kierowania robotami budowlanymi** przez osoby posiadające kwalifikacje, o których mowa w art. 37c ustawy o ochronie zabytków i opiece nad zabytkami, tj.  
Należy przekazać wojewódzkiemu konserwatorowi zabytków nie później niż w terminie 14 dni przed dniem rozpoczęcia robót budowlanych, a w toku prac konserwatorskich na 14 dni przed dokonaniem zmiany tej osoby:
  - a) imię, nazwisko i adres tej osoby,
  - b) dokumenty potwierdzające spełnianie przez tę osobę wymagań, o których mowa w art. 37c ustawy,
  - c) oświadczenie tych osób o przyjęciu przez tę osobę obowiązku kierowania robotami budowlanymi;
- Należy zawiadomić Wojewódzkiego Konserwatora Zabytków o terminie podjęcia określonych czynności związanych z wydanym pozwoleniem, przynajmniej 3 dni przed rozpoczęciem tych czynności;
- Należy niezwłocznie zawiadomić Wojewódzkiego Konserwatora Zabytków o zagrożeniach lub nowych okolicznościach ujawnionych w trakcie prowadzenia wskazanych w pozwoleniu prac;
- Należy w przypadku wystąpienia konieczności podjąć inne działania, które zapobiegają uszkodzeniu lub zniszczeniu zabytku;
- Konieczne jest zachowanie w miejscach zbliżeń do drzew i krzewów szczególnej ostrożności;
- Roboty ziemne w pobliżu drzew i krzewów należy wykonać ręcznie i w sposób ograniczający możliwość wystąpienia uszkodzeń trwałych naniesień roślinnych;
- Należy zabezpieczyć drzewa i krzewy znajdujące się w pobliżu inwestycji, w celu uniknięcia uszkodzenia ich koron, pni i systemów korzeniowych (drzewa i krzewy narażone na uszkodzenia podczas realizacji inwestycji);
- Nieskładowanie w strefie korzeniowej drzew i krzewów materiałów budowlanych;
- Prace ziemne oraz prace wykonywane ręcznie w pobliżu brył korzeniowych należy prowadzić z dużą ostrożnością oraz dbałością, w sposób nieszkodzący drzewom i krzewom, zgodnie z art. 87a ust. 1 ustawy o ochronie przyrody (D.U. z 2020 r. poz 55 ze zm.);
- **Niedopuszczalne jest wykonanie nowej bramy, należy zachować i poddać konserwacji istniejącą bramę.**
- **Szczegółowe kwestie techniczne i estetyczne, nie rozwiązane w dokumentacji załączonej do wniosku o udzielenie niniejszego pozwolenia, wymagają rozstrzygnięcia na piśmie w porozumieniu z Wojewódzkim Konserwatorem Zabytków;**

**Uwaga!** Postępowanie w sprawie wydanego pozwolenia może zostać wznowione, cofnięte lub zmienione w drodze decyzji, jeżeli w trakcie wykonywania robót określonych w pozwoleniu, wystąpiły nowe fakty i okoliczności, mogące doprowadzić do uszkodzenia lub zniszczenia zabytku (podstawa: art. 47 ustawy O ochronie zabytków i opiece nad zabytkami).

### U z a s a d n i e

W dniu 13.07.2022 r. do tutejszego urzędu wpłynął wniosek z dnia 27.06.2022 r. Parafii Rzymskokatolickiej pw. Świętych Apostołów Piotra i Pawła, 97-532 Żytno, Borzykowa Plac 1000-lecia 1, o wydanie pozwolenia na prowadzenie robót budowlanych przy zabytku wpisanym do rejestru zabytków – na cmentarzu w Borzykowej, wpisanego do rejestru zabytków nieruchomych województwa łódzkiego pod nr rej.: A/435/88 decyzją z dnia 27.05.1988 r.; polegających na remoncie części ogrodzenia, zgodnie z załączonym projektem: *Remont części ogrodzenia cmentarza*; adres inwestycji: 97-532 Żytno, Borzykowa, ul. Cmentarna 13; jedn. ewid.: Żytno; obr.: 0002 Borzykowa, dz nr: 93; Inwestor: Parafia Rzymskokatolicka pw. Świętych Apostołów Piotra i Pawła, 97-532 Żytno, Borzykowa, Plac 1000-lecia 1; Autorzy opracowania: Projektant: mgr inż. Elżbieta Ochocka; Sprawdził: mgr inż. Dariusz Chachulski, Opracował: mgr inż. Kinga Dyba; Data opracowania: 01.07.2022. Wniosek został uzupełniony 05.08.2022 r.



Wojewódzki Urząd Ochrony Zabytków w Łodzi  
ul. Piotrkowska 99, 90-425 Łódź, tel.: 42 631 78 92, fax: 42 630 17 83  
e-mail: [sekretariat@wuoz-lodz.pl](mailto:sekretariat@wuoz-lodz.pl)  
[www.wuoz-lodz.pl/bip](http://www.wuoz-lodz.pl/bip)

Administratorem danych osobowych jest Łódzki Wojewódzki Konserwator Zabytków. Dane przetwarzane są w celu realizacji czynności urzędowych. Masz prawo do dostępu, sprostowania, ograniczenia przetwarzania danych. Więcej informacji znajdziesz na stronie [www.wuoz-lodz.pl](http://www.wuoz-lodz.pl) w zakładce ochrona danych osobowych lub pod numerem telefonu: 42 631 78 92.

Cmentarz rzymskokatolicki położony w Borzykowej przy ul. Cmentarnej 13 datowany jest na 1210 r. Obiekt objęty jest ochroną konserwatorską poprzez wpis do rejestru zabytków pod nr A/435/88 decyzją z dnia 27.05.1988 r. Zakres wpisu obejmuje cmentarz w granicach muru ogrodzeniowego.

Planowane roboty obejmują remont ogrodzenia w zakresie czyszczenia murów, uzupełnienia ubytków muru poprzez przemurowanie z wykorzystaniem materiału pierwotnego, przemurowania fragmentów murów w miejscach występowania rys, wykonania zbrojenia murów prętami skrętnymi lub żebrowanymi w spoinach, czyszczenia czapek betonowych ogrodzenia, uzupełnienia ubytków w elementach betonowych, impregnacja elementów murowanych i betonowych, zabezpieczenia antygraffi, czyszczenia i malowania bramy wejściowej.

Przeprowadzenie robót budowlanych zgodnie z załączoną dokumentacją jest dopuszczalne z konserwatorskiego punktu widzenia i przyczyni się do poprawy stanu technicznego zabytkowego dworu.

Mając na uwadze cytowane na wstępie niniejszej decyzji przepisy ustawy o ochronie zabytków i opiece nad zabytkami z dnia 23 lipca 2003 r., które w związku z tego typu pracami nakładają na właściciela obiektu zabytkowego obowiązek uzyskania pozwolenia na ich wykonanie od Wojewódzkiego Konserwatora Zabytków, należało orzec jak w rozstrzygnięciu.

#### **Pouczenie:**

1. Od niniejszej decyzji przysługuje odwołanie do Ministra Kultury i Dziedzictwa Narodowego, za pośrednictwem Łódzkiego Wojewódzkiego Konserwatora Zabytków, w terminie 14 dni od daty jej doręczenia (art. 127 § 1 i § 2, art. 129 § 1 i § 2 k.p.a.).
2. Łódzki Wojewódzki Konserwator Zabytków stwierdza wygaśnięcie decyzji, jeżeli decyzja została wydana z zastrzeżeniem dopełnienia przez stronę określonego warunku, a strona nie dopełniła tego warunku (art. 162 § 1 pkt 2 k.p.a.).
3. Łódzki Wojewódzki Konserwator Zabytków uchyli decyzję, jeżeli została ona wydana z zastrzeżeniem dopełnienia określonych czynności, a strona nie dopełniła tych czynności w wyznaczonym terminie (art. 162 § 2 k.p.a.).
4. Obowiązki nałożone na mocy decyzji w razie ich niewykonania podlegają egzekucji w trybie przepisów ustawy z dnia 17 czerwca 1966 r. o postępowaniu egzekucyjnym w administracji (tj. Dz. U. z 2022 r. poz. 479.) w trybie właściwym dla egzekucji obowiązków o charakterze niepieniężnym (możliwe jest nałożenie grzywny w celu przymuszenia).
5. W trakcie biegu terminu do wniesienia odwołania strona może zrzec się prawa do wniesienia odwołania wobec organu administracji publicznej, który wydał decyzję. Z dniem doręczenia organowi administracji publicznej oświadczenia o zrzeczeniu się prawa do wniesienia odwołania przez ostatnią ze stron postępowania, decyzja staje się ostateczna i prawomocna (art. 127a § 1 i § 2 k.p.a.).
6. Decyzja podlega wykonaniu przed upływem terminu do wniesienia odwołania, jeżeli jest zgodna z żądaniem wszystkich stron lub jeżeli wszystkie strony zrzekły się prawa do wniesienia odwołania (art. 130 § 4 k.p.a.).
7. Otrzymane pozwolenie – administracyjna decyzja konserwatorska – nie zwalnia inwestora z obowiązku uzyskania zezwoleń wymaganych innymi przepisami szczegółowymi.

Opłatę skarbową w wysokości 82 zł uiszczono.

Ustawa o opłacie skarbowej z dnia 16 listopada 2006 roku

Katarzyna Karwasik - inspektor ochrony zabytków nieruchomych



Otrzymują:

1. Parafia Rzymskokatolicka pw. Świętych Apostołów Piotra i Pawła, Borzykowa, Plac 1000-lecia 1, 97-532 Żytno

2. a/a

Do wiadomości:

1. Kuria Metropolitalna, Al. NMP 54, 42-217 Częstochowa

Sprawę prowadzi:

Katarzyna Karwasik - inspektor ochrony zabytków nieruchomych, tel. (42) 631 78 93

ŁÓDZKI WOJEWÓDZKI  
KONSERWATOR ZABYTKÓW

Aleksandra Stępień



Wojewódzki Urząd Ochrony Zabytków w Łodzi  
ul. Piotrkowska 99, 90-425 Łódź, tel.: 42 631 78 92, fax: 42 630 17 83  
e-mail: sekretariat@wuoz-lodz.pl  
[www.wuoz-lodz.pl/bip](http://www.wuoz-lodz.pl/bip)

Administratorem danych osobowych jest Łódzki Wojewódzki Konserwator Zabytków. Dane przetwarzane są w celu realizacji czynności urzędowych. Masz prawo do dostępu, sprostowania, ograniczenia przetwarzania danych. Więcej informacji znajdziesz na stronie [www.wuoz-lodz.pl](http://www.wuoz-lodz.pl) w zakładce ochrona danych osobowych lub pod numerem telefonu: 42 631 78 92.

MAPA DO CELÓW PROJEKTOWYCH

SKALA 1:500

Miejscowość: **Borzykowa**

Identyfikator i nazwa **101214\_2**  
jednostki ewidencyjnej: **Żytno**

Identyfikator i nazwa **0002**  
obrębu ewidencyjnego: **Borzykowa**

Działki numer: **93**

Sekcja mapy zasadniczej: **7.143.09.03.3.3, 7.143.03.3.4,**  
**7.143.09.08.1.1, 7.143.09.08.1.2**

Układ wysokości: **Kronstadt 86**

Układ współrzędnych  
prostokątnych płaskich: **2000 (18)**

Id zgłoszenia: **OD.6640.3582.2021**

Data: **29.11.2021**

Wykonawca: **mgr inż. Paweł Jambor**  
**nr. upr. zaw. 21535**

Oświadczam, że niniejszy dokument został opracowany w wyniku prac geodezyjnych i kartograficznych, których rezultaty zawiera operat techniczny złożony do kontroli w PODOGIK w Rydniku, który uzyskał pozytywny wynik weryfikacji, data: **09.12.2022**, nr protokołu kontroli: **OP. 6640.3582.2021-1**, Id zgłoszenia do pracy: **OD. 6640.3582.2021**  
Jestem świadomy odpowiedzialności kamej za złożenie fałszywego oświadczenia  
Imię, nazwisko, numer uprawnień i podpis geodety uprawniającego:


GEODETA UPRAWNIENY  
mgr inż. Paweł Jambor  
nr. upr. zaw. 21535  
tel. 660 414 680








Nie badano ksiąg wieczystych pod względem istnienia służebności gruntowych mających znaczenie w procesie budowlanym.

Granice działki nr 93 wniesiono na podstawie danych z operatu ID zgłoszenia OD.6640.3582.2021. Dane na podstawie których wniesiono granice pozostałych działek w zakresie opracowania nie spełniają obowiązujących standardów dokładnościowych.

Zakres opracowania -

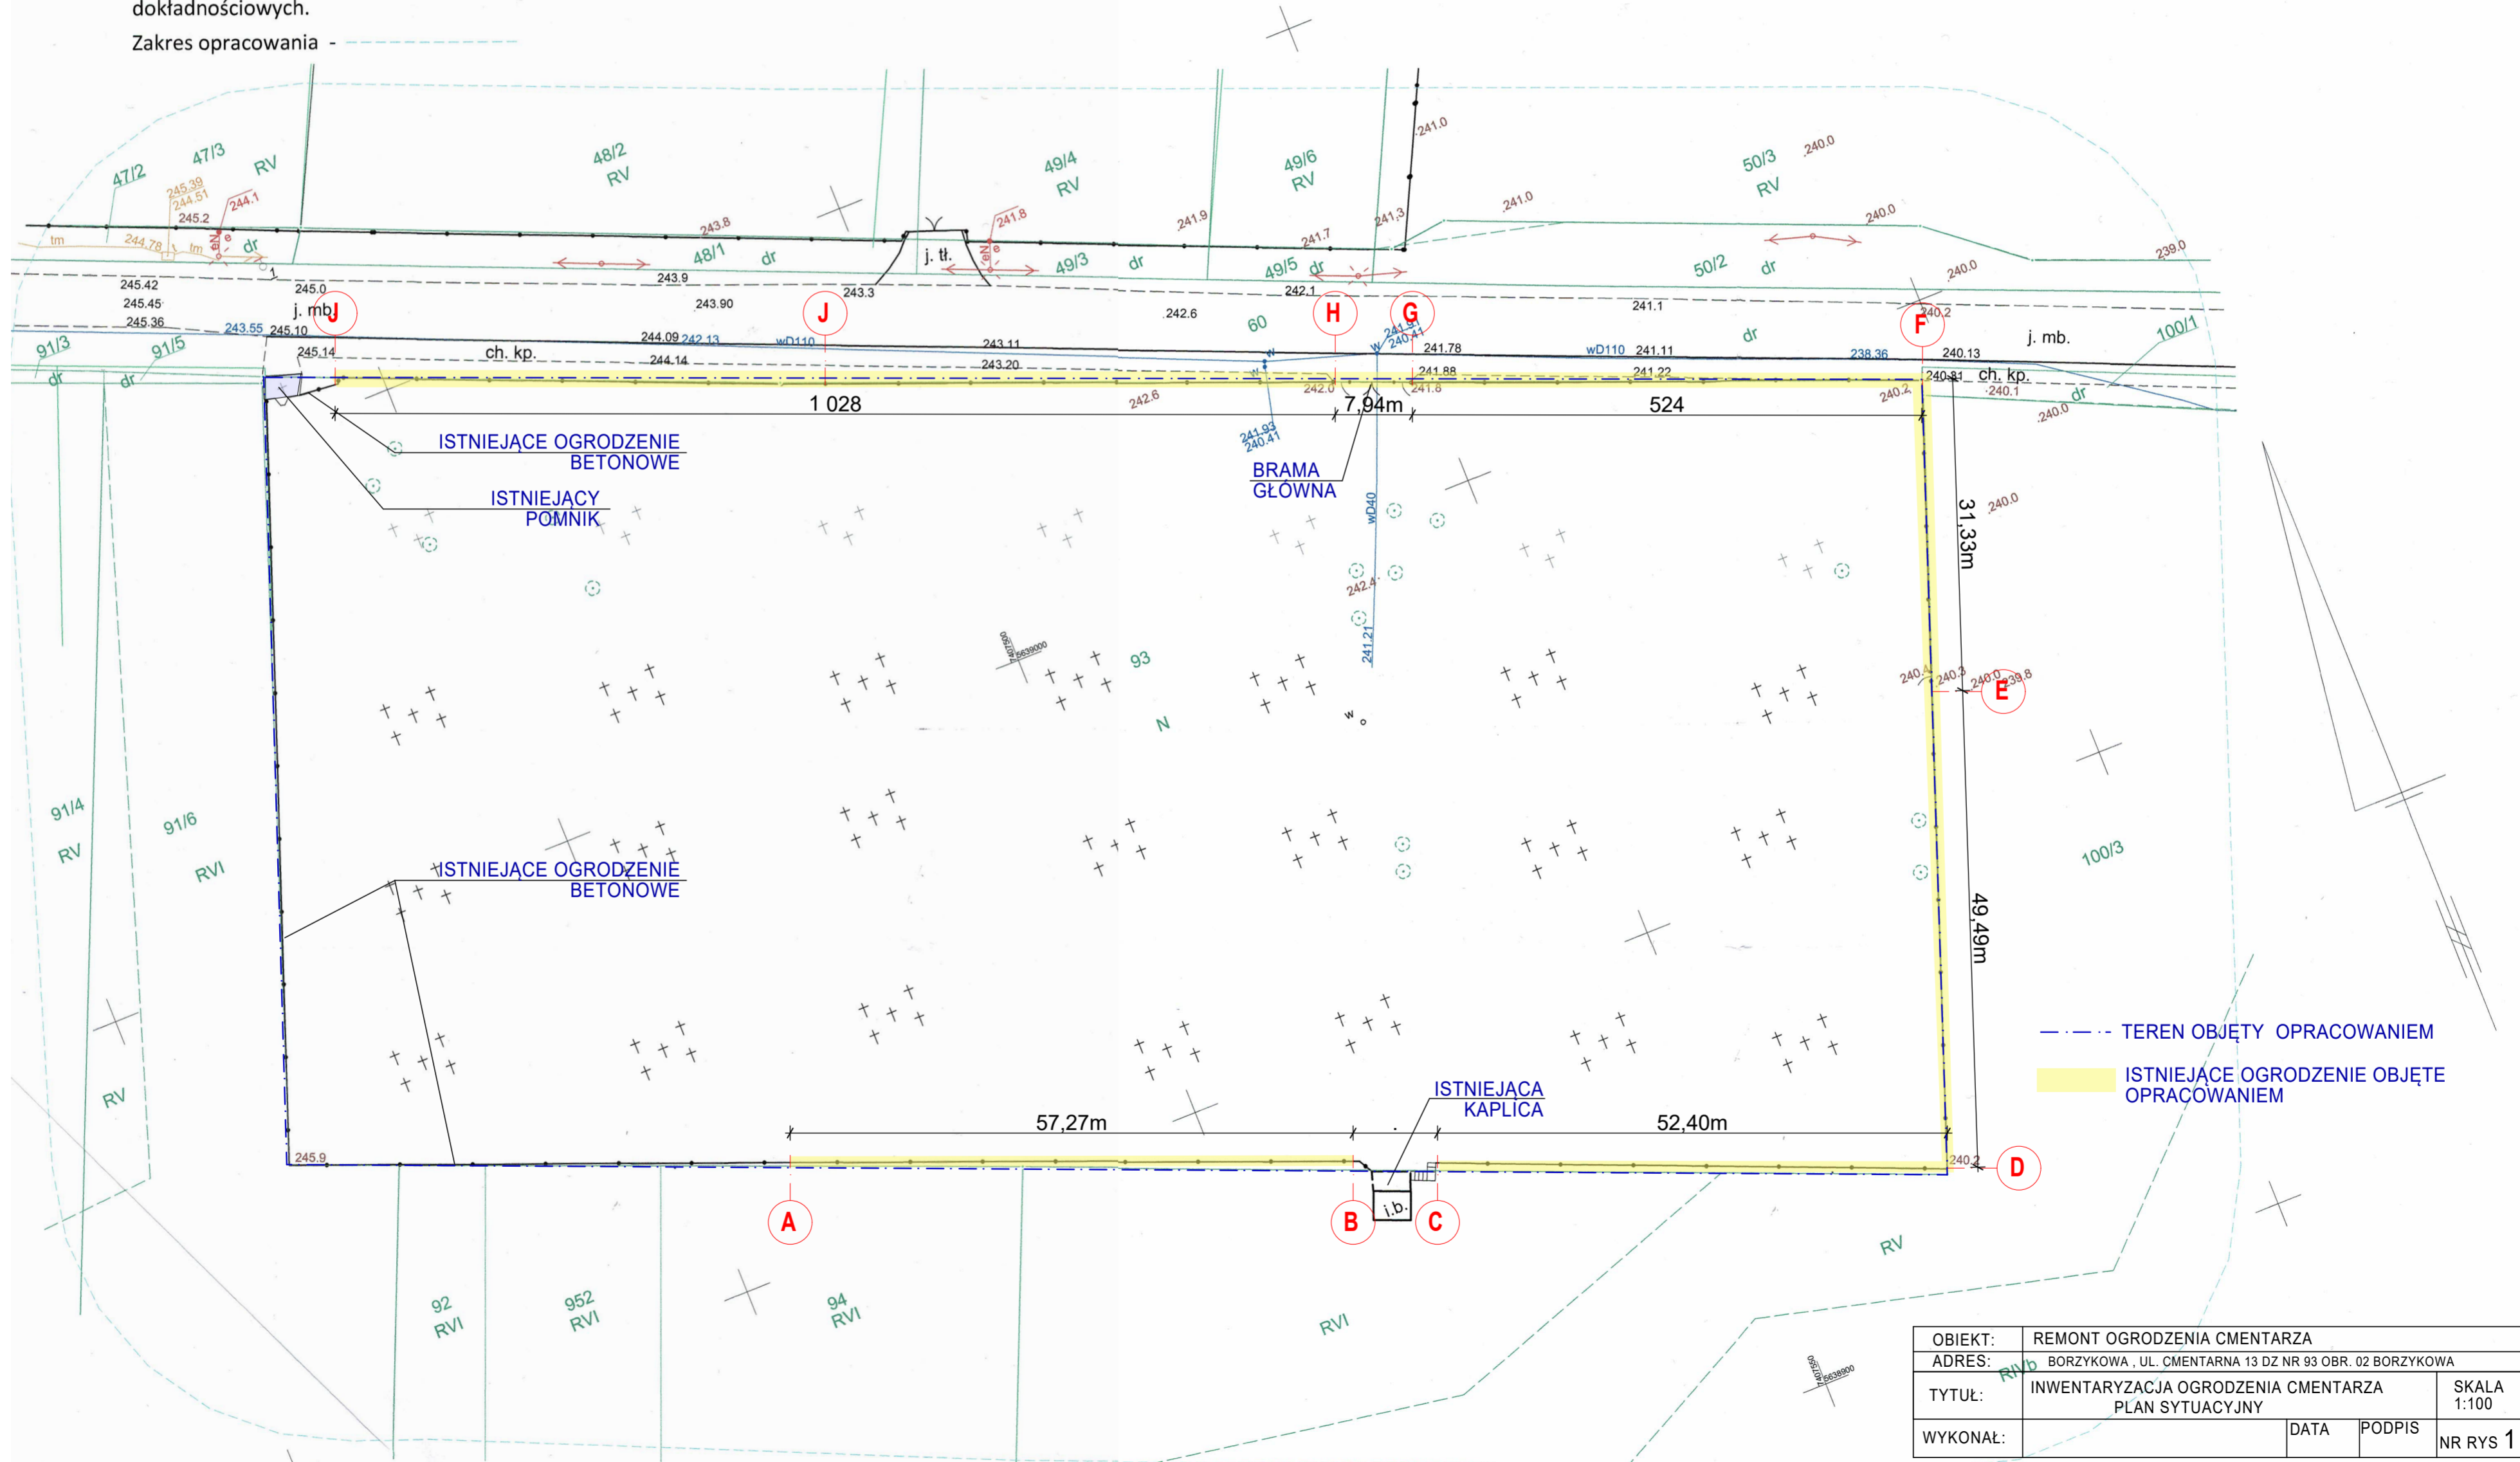

OBIEKT:	REMONT OGRODZENIA CMENTARZA		
ADRES:	BORZYKOWA, UL. CMENTARNA 13 DZ NR 93 OBR. 02 BORZYKOWA		
TYTUŁ:	INWENTARYZACJA OGRODZENIA CMENTARZA PLAN SYTUACYJNY	SKALA 1:100	
WYKONAŁ:	DATA	PODPIS	NR RYS 1

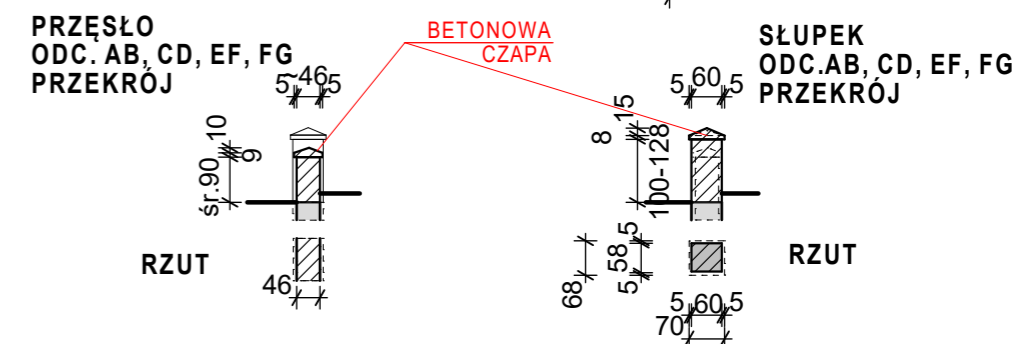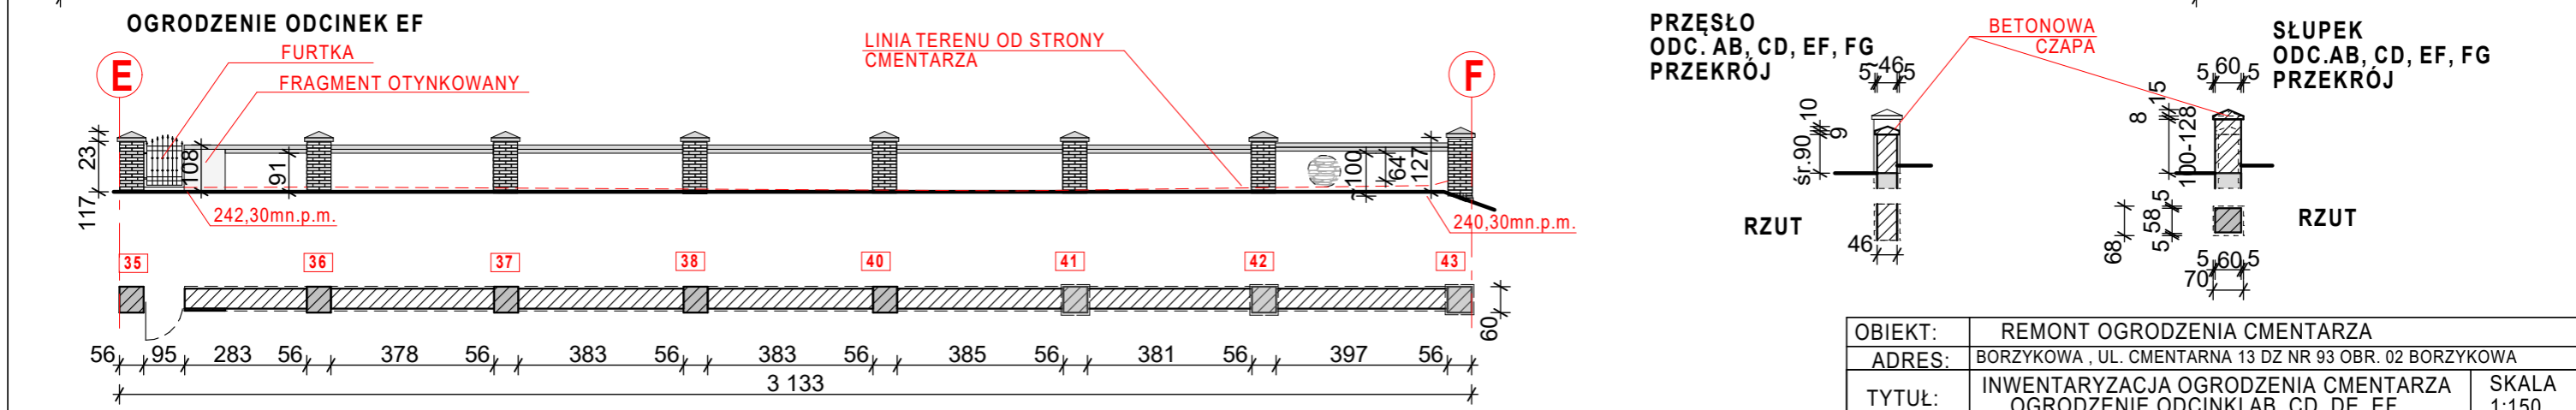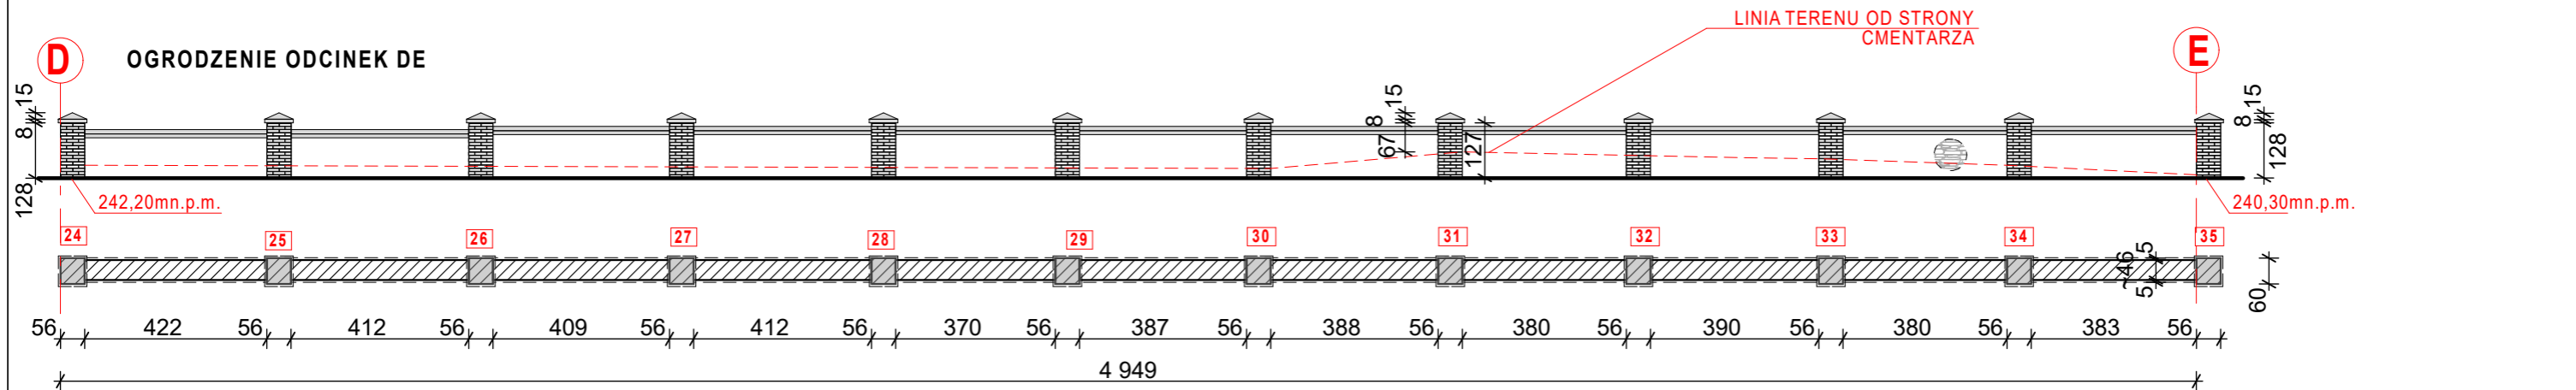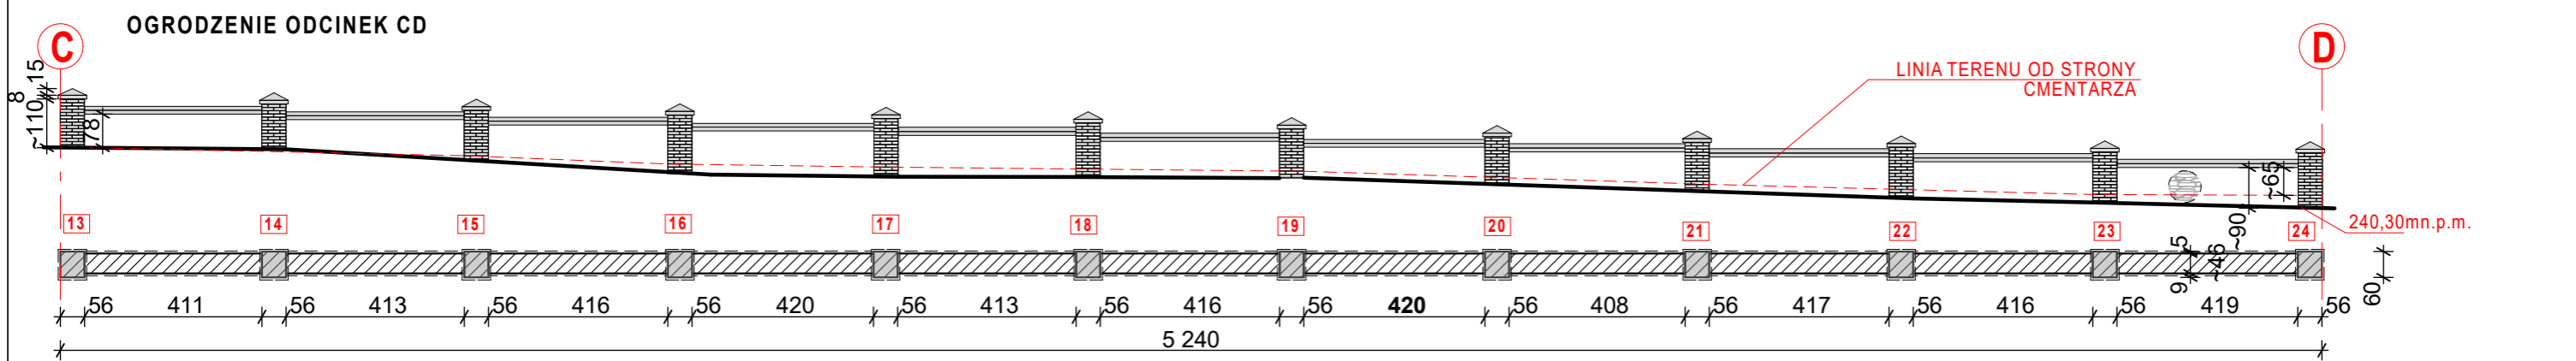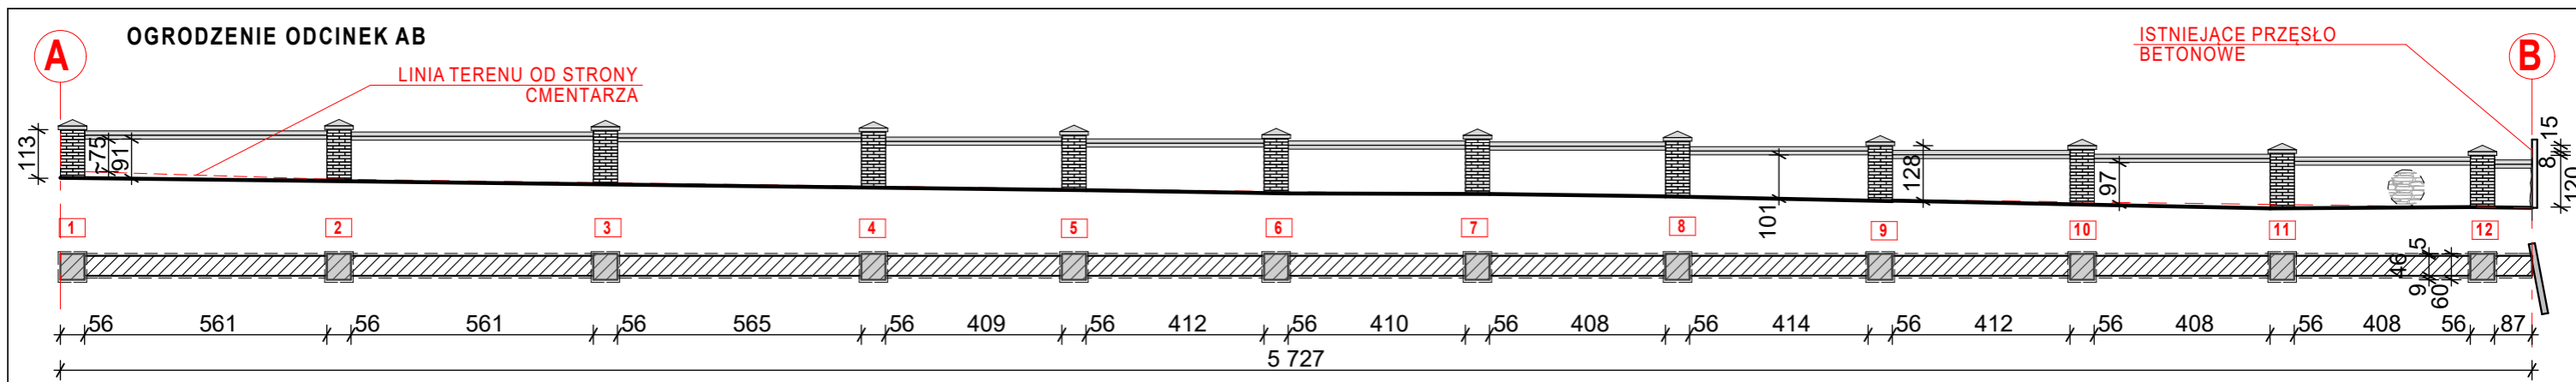

OBIEKT:	REMONT OGRODZENIA CMENTARZA		
ADRES:	BORZYKOWA, UL. CMENTARNA 13 DZ NR 93 OBR. 02 BORZYKOWA		
TYTUŁ:	INWENTARYZACJA OGRODZENIA CMENTARZA OGRODZENIE ODCINKI AB, CD, DE, EF	SKALA:	1:150
WYKONAŁ:	DATA	PODPIS	NR RYS 2

Lp.	Podstawa	Opis i wyliczenia	j.m.	Poszcz.	Razem
1		<b>Ogrodzenie - odcinek A - B</b>			
d.1	analiza indywidualna	Oczyszczenie murów z przęśla z kamienia wapiennego (8 B-1 Piaskowce, wapienie miękkie, wapien jurajski. Detale architektoniczne proste.) Zasady wynagradzania - Artystów, Plastyków, Konserwatorów, Restauratorów dóbr Kultury. 50,55*1,08*2	kpl.		
			kpl.	109,19	
				RAZEM	109,19
d.1	analiza indywidualna	Oczyszczenie murów z przęśla z kamienia wapiennego (8 C-2a Wątki ceglane.) Zasady wynagradzania - Artystów, Plastyków, Konserwatorów, Restauratorów dóbr Kultury. (0,56+0,1)*2*1,51*12	m <sup>2</sup>		
			m <sup>2</sup>	23,92	
				RAZEM	23,92
d.1	KNR K-01 0101-01 analiza indywidualna	Czyszczenie strumieniowo-ścierne powierzchni betonowych nie malowanych - czapki betonowe na przęsłach i słupach 50,55*0,46*1,2+0,70*0,70*1,2*12	m <sup>2</sup>		
			m <sup>2</sup>	34,96	
				RAZEM	34,96
d.1	KNR K-01 0106-01 analiza indywidualna	Ręczna reprofilacja ubytków w konstrukcjach betonowych na powierzchniach poziomych zaprawą cementowo-polimerową cz.I - Przyjęto 50% (50,55*0,46*1,2+0,70*0,70*1,2*12)*0,5	m <sup>2</sup>		
			m <sup>2</sup>	17,48	
				RAZEM	17,48
d.1	KNNR-W 3 0304-01 analiza indywidualna	Przemurowanie ciągle pęknięć w ścianach z cegły o gr. 1/2 cegły na zaprawie cementowo-wapiennej - przyjęto 40% (50,55*1,08*2+(0,56+0,1)*2*1,14*12)*0,40	m		
			m	50,90	
				RAZEM	50,90
d.1	kalk. własna	Wykonanie zbrojenia murów prętami 50,55*4	m		
			m	202,20	
				RAZEM	202,20
d.1	kalk. własna	Wykonanie dylatacji pionowych 11*1,14	m		
			m	12,54	
				RAZEM	12,54
d.1	KNNR-W 3 1205-04 analiza indywidualna	Zabezpieczenie powierzchni porowatych strukturalnych ścian przeciw "graffiti", wykonanie powłok gruntujących pędzlem (0,56+0,1)*2*1,51*12+0,46*50,55*1,2+50,55*1,2+50,55*1,09*2	m <sup>2</sup>		
			m <sup>2</sup>	222,68	
				RAZEM	222,68
2		<b>Ogrodzenie - odcinek C - D</b>			
d.2	analiza indywidualna	Oczyszczenie murów z przęśla z kamienia wapiennego (8 B-1 Piaskowce, wapienie miękkie, wapien jurajski. Detale architektoniczne proste.) Zasady wynagradzania - Artystów, Plastyków, Konserwatorów, Restauratorów dóbr Kultury. 45,69*1,08*2	kpl.		
			kpl.	98,69	
				RAZEM	98,69
d.2	analiza indywidualna	Oczyszczenie murów z przęśla z kamienia wapiennego (8 C-2a Wątki ceglane.) Zasady wynagradzania - Artystów, Plastyków, Konserwatorów, Restauratorów dóbr Kultury. (0,56+0,1)*2*1,51*12	m <sup>2</sup>		
			m <sup>2</sup>	23,92	
				RAZEM	23,92
d.2	KNR K-01 0101-01 analiza indywidualna	Czyszczenie strumieniowo-ścierne powierzchni betonowych nie malowanych - czapki betonowe na przęsłach i słupach 45,69*0,46*1,2+0,70*0,70*1,2*12	m <sup>2</sup>		
			m <sup>2</sup>	32,28	
				RAZEM	32,28
d.2	KNR K-01 0106-01 analiza indywidualna	Ręczna reprofilacja ubytków w konstrukcjach betonowych na powierzchniach poziomych zaprawą cementowo-polimerową cz.I - Przyjęto 50% (45,69*0,46*1,2+0,70*0,70*1,2*12)*0,5	m <sup>2</sup>		
			m <sup>2</sup>	16,14	
				RAZEM	16,14
d.2	KNNR-W 3 0304-01 analiza indywidualna	Przemurowanie ciągle pęknięć w ścianach z cegły o gr. 1/2 cegły na zaprawie cementowo-wapiennej - przyjęto 40% (45,69*1,08*2+(0,56+0,1)*2*1,14*12)*0,40	m		
			m	46,70	
				RAZEM	46,70

Lp.	Podstawa	Opis i wyliczenia	j.m.	Poszcz.	Razem
14	d.2 kalk. własna	Wykonanie zbrojenia murów prętami	m		
		45,69*4	m	182,76	
				RAZEM	182,76
15	d.2 kalk. własna	Wykonanie dylatacji pionowych	m		
		11*1,14	m	12,54	
				RAZEM	12,54
16	KNNR-W 3 d.2 1205-04 analiza indywidualna	Zabezpieczenie powierzchni porowatych strukturalnych ścian przeciw "graffiti", wykonanie powłok gruntujących pędzlem	m <sup>2</sup>		
		(0,56+0,1)*2*1,51*12+0,46*45,69*1,2+45,69*1,2+45,69*1,09*2	m <sup>2</sup>	203,57	
				RAZEM	203,57
3		<b>Ogrodzenie - odcinek D - E</b>			
17	d.3 analiza indywidualna	Oczyszczenie murów z przęsła z kamienia wapiennego (8 B-1 Piaskowce, wapienie miękkie, wapien jurajski. Detale architektoniczne proste.) Zasady wynagradzania - Artystów, Plastyków, Konserwatorów, Restauratorów dóbr Kultury.	kpl.		
		43,33*1,2*2	kpl.	103,99	
				RAZEM	103,99
18	d.3 analiza indywidualna	Oczyszczenie murów z przęsła z kamienia wapiennego (8 C-2a Wątki ceglane.) Zasady wynagradzania - Artystów, Plastyków, Konserwatorów, Restauratorów dóbr Kultury.	m <sup>2</sup>		
		(0,56+0,1)*2*1,51*12	m <sup>2</sup>	23,92	
				RAZEM	23,92
19	KNR K-01 d.3 0101-01 analiza indywidualna	Czyszczenie strumieniowo-ścierne powierzchni betonowych nie malowanych - czapki betonowe na przęsłach i słupach	m <sup>2</sup>		
		43,33*0,46*1,2+0,70*0,70*1,2*12	m <sup>2</sup>	30,97	
				RAZEM	30,97
20	KNR K-01 d.3 0106-01 analiza indywidualna	Ręczna reprofiliacja ubytków w konstrukcjach betonowych na powierzchniach poziomych zaprawą cementowo-polimerową cz.I - Przyjęto 50%	m <sup>2</sup>		
		(43,33*0,46*1,2+0,70*0,70*1,2*12)*0,5	m <sup>2</sup>	15,49	
				RAZEM	15,49
21	KNNR-W 3 d.3 0304-01 analiza indywidualna	Przemurowanie ciągłe pęknięć w ścianach z cegły o gr. 1/2 cegły na zaprawie cementowo-wapiennej - przyjęto 40%	m		
		(43,33*1,20*2+(0,56+0,1)*2*1,14*12)*0,40	m	48,82	
				RAZEM	48,82
22	d.3 kalk. własna	Wykonanie zbrojenia murów prętami	m		
		43,33*4	m	173,32	
				RAZEM	173,32
23	d.3 kalk. własna	Wykonanie dylatacji pionowych	m		
		11*1,14	m	12,54	
				RAZEM	12,54
24	KNNR-W 3 d.3 1205-04 analiza indywidualna	Zabezpieczenie powierzchni porowatych strukturalnych ścian przeciw "graffiti", wykonanie powłok gruntujących pędzlem	m <sup>2</sup>		
		(0,56+0,1)*2*1,51*12+0,46*43,33*1,2+43,33*1,2+43,33*1,09*2	m <sup>2</sup>	194,29	
				RAZEM	194,29
4		<b>Ogrodzenie - odcinek E - F</b>			
25	d.4 analiza indywidualna	Oczyszczenie murów z przęsła z kamienia wapiennego (8 B-1 Piaskowce, wapienie miękkie, wapien jurajski. Detale architektoniczne proste.) Zasady wynagradzania - Artystów, Plastyków, Konserwatorów, Restauratorów dóbr Kultury.	kpl.		
		25,9*1,2*2	kpl.	62,16	
				RAZEM	62,16
26	d.4 analiza indywidualna	Oczyszczenie murów z przęsła z kamienia wapiennego (8 C-2a Wątki ceglane.) Zasady wynagradzania - Artystów, Plastyków, Konserwatorów, Restauratorów dóbr Kultury.	m <sup>2</sup>		
		(0,56+0,1)*2*1,51*8	m <sup>2</sup>	15,95	
				RAZEM	15,95
27	KNR K-01 d.4 0101-01 analiza indywidualna	Czyszczenie strumieniowo-ścierne powierzchni betonowych nie malowanych - czapki betonowe na przęsłach i słupach	m <sup>2</sup>		
		25,9*0,46*1,2+0,70*0,70*1,2*8	m <sup>2</sup>	19,00	

Lp.	Podstawa	Opis i wyliczenia	j.m.	Poszcz.	Razem
				RAZEM	19,00
28 d.4	KNR K-01 0106-01 analiza indywidualna	Ręczna reprofilacja ubytków w konstrukcjach betonowych na powierzchniach poziomych zaprawą cementowo-polimerową cz.I - Przyjęto 50%	m <sup>2</sup>		
		(25,9*0,46*1,2+0,70*0,70*1,2*8)*0,5	m <sup>2</sup>	9,50	
				RAZEM	9,50
29 d.4	KNNR-W 3 0304-01 analiza indywidualna	Przemuirowanie ciągle pęknięć w ścianach z cegły o gr. 1/2 cegły na zaprawie cementowo-wapiennej - przyjęto 40%	m		
		(25,9*1,20*2+(0,56+0,1)*2*1,14*8)*0,40	m	29,68	
				RAZEM	29,68
30 d.4	kalk. własna	Wykonanie zbrojenia murów prętami	m		
		25,9*4	m	103,60	
				RAZEM	103,60
31 d.4	kalk. własna	Wykonanie dylatacji pionowych	m		
		7*1,14	m	7,98	
				RAZEM	7,98
32 d.4	KNNR-W 3 1205-04 analiza indywidualna	Zabezpieczenie powierzchni porowatych strukturalnych ścian przeciw "graffiti", wykonanie powłok gruntujących pędzlem	m <sup>2</sup>		
		(0,56+0,1)*2*1,51*12+0,46*25,9*1,2+25,9*1,2+25,9*1,09*2	m <sup>2</sup>	125,76	
				RAZEM	125,76
33 d.4	analiza indywidualna	Brama, furty główne, krzyże, zawiasy, antaby (8 F-2a Żelazo, zeliwo) Zasady wynagradzania - Artystów, Plastyków, Konserwatorów, Restauratorów dóbr Kultury. 1,16*1,24	m <sup>2</sup>		
			m <sup>2</sup>	1,44	
				RAZEM	1,44
<b>5</b>		<b>Ogrodzenie - odcinek F-G</b>			
34 d.5	analiza indywidualna	Oczyszczenie murów z przęsla z kamienia wapiennego (8 B-1 Piaskowce, wapienie miękkie, wapien jurajski. Detale architektoniczne proste.) Zasady wynagradzania - Artystów, Plastyków, Konserwatorów, Restauratorów dóbr Kultury. 45,83*1,2*2	kpl.		
			kpl.	109,99	
				RAZEM	109,99
35 d.5	analiza indywidualna	Oczyszczenie murów z przęsla z kamienia wapiennego (8 C-2a Wątki ceglane.) Zasady wynagradzania - Artystów, Plastyków, Konserwatorów, Restauratorów dóbr Kultury. (0,56+0,1)*2*1,51*12	m <sup>2</sup>		
			m <sup>2</sup>	23,92	
				RAZEM	23,92
36 d.5	KNR K-01 0101-01 analiza indywidualna	Czyszczenie strumieniowo-ściernie powierzchni betonowych nie malowanych - czapki betonowe na przęsłach i słupach	m <sup>2</sup>		
		45,83*0,46*1,2+0,70*0,70*1,2*12	m <sup>2</sup>	32,35	
				RAZEM	32,35
37 d.5	KNR K-01 0106-01 analiza indywidualna	Ręczna reprofilacja ubytków w konstrukcjach betonowych na powierzchniach poziomych zaprawą cementowo-polimerową cz.I - Przyjęto 50%	m <sup>2</sup>		
		(45,83*0,46*1,2+0,70*0,70*1,2*12)*0,5	m <sup>2</sup>	16,18	
				RAZEM	16,18
38 d.5	KNNR-W 3 0304-01 analiza indywidualna	Przemuirowanie ciągle pęknięć w ścianach z cegły o gr. 1/2 cegły na zaprawie cementowo-wapiennej - przyjęto 40%	m		
		(45,83*1,20*2+(0,56+0,1)*2*1,14*12)*0,40	m	51,22	
				RAZEM	51,22
39 d.5	kalk. własna	Wykonanie zbrojenia murów prętami	m		
		45,83*4	m	183,32	
				RAZEM	183,32
40 d.5	kalk. własna	Wykonanie dylatacji pionowych	m		
		12*1,14	m	13,68	
				RAZEM	13,68
41 d.5	KNNR-W 3 1205-04 analiza indywidualna	Zabezpieczenie powierzchni porowatych strukturalnych ścian przeciw "graffiti", wykonanie powłok gruntujących pędzlem	m <sup>2</sup>		
		(0,56+0,1)*2*1,51*12+0,46*45,83*1,2+45,83*1,2+45,83*1,09*2	m <sup>2</sup>	204,12	
				RAZEM	204,12



Lp.	Podstawa	Opis i wyliczenia	j.m.	Poszcz.	Razem
<b>6</b>		<b>Ogrodzenie - odcinek H-I</b>			
42	d.6 analiza indywidualna	Oczyszczenie murów z przęsła z kamienia wapiennego (8 B-1 Piaskowce, wapienie miękkie, wapien jurajski. Detale architektoniczne proste.) Zasady wynagradzania - Artystów, Plastyków, Konserwatorów, Restauratorów dóbr Kultury. 49,66*1,2*2	kpl.		
			kpl.	119,18	
				<b>RAZEM</b>	<b>119,18</b>
43	d.6 analiza indywidualna	Oczyszczenie murów z przęsła z kamienia wapiennego (8 C-2a Wątki ceglane.) Zasady wynagradzania - Artystów, Plastyków, Konserwatorów, Restauratorów dóbr Kultury. (0,56+0,1)*2*1,51*13	m <sup>2</sup>		
			m <sup>2</sup>	25,91	
				<b>RAZEM</b>	<b>25,91</b>
44	KNR K-01 d.6 0101-01 analiza indywidualna	Czyszczenie strumieniowo-ścierne powierzchni betonowych nie malowanych - czapki betonowe na przęsłach i słupach 49,66*0,46*1,2+0,70*0,70*1,2*13	m <sup>2</sup>		
			m <sup>2</sup>	35,06	
				<b>RAZEM</b>	<b>35,06</b>
45	KNR K-01 d.6 0106-01 analiza indywidualna	Ręczna reprofiliacja ubytków w konstrukcjach betonowych na powierzchniach poziomych zaprawą cementowo-polimerową cz.I - Przyjęto 50% (49,66*0,46*1,2+0,70*0,70*1,2*13)*0,5	m <sup>2</sup>		
			m <sup>2</sup>	17,53	
				<b>RAZEM</b>	<b>17,53</b>
46	KNNR-W 3 d.6 0304-01 analiza indywidualna	Przemurowanie ciągle pęknięć w ścianach z cegły o gr. 1/2 cegły na zaprawie cementowo-wapiennej - przyjęto 40% (49,66*1,20*2+(0,56+0,1)*2*1,14*13)*0,40	m		
			m	55,50	
				<b>RAZEM</b>	<b>55,50</b>
47	d.6 kalk. własna	Wykonanie zbrojenia murów prętami 49,66*4	m		
			m	198,64	
				<b>RAZEM</b>	<b>198,64</b>
48	d.6 kalk. własna	Wykonanie dylatacji pionowych 13*1,14	m		
			m	14,82	
				<b>RAZEM</b>	<b>14,82</b>
49	KNNR-W 3 d.6 1205-04 analiza indywidualna	Zabezpieczenie powierzchni porowatych strukturalnych ścian przeciw "graffiti", wykonanie powłok gruntujących pędzlem (0,56+0,1)*2*1,51*13+0,46*49,66*1,2+49,66*1,2+49,66*1,09*2	m <sup>2</sup>		
			m <sup>2</sup>	221,17	
				<b>RAZEM</b>	<b>221,17</b>
<b>7</b>		<b>Ogrodzenie - odcinek I-J</b>			
50	d.7 analiza indywidualna	Oczyszczenie murów z przęsła z kamienia wapiennego (8 B-1 Piaskowce, wapienie miękkie, wapien jurajski. Detale architektoniczne proste.) Zasady wynagradzania - Artystów, Plastyków, Konserwatorów, Restauratorów dóbr Kultury. 38,69*1,2*2	kpl.		
			kpl.	92,86	
				<b>RAZEM</b>	<b>92,86</b>
51	d.7 analiza indywidualna	Oczyszczenie murów z przęsła z kamienia wapiennego (8 C-2a Wątki ceglane.) Zasady wynagradzania - Artystów, Plastyków, Konserwatorów, Restauratorów dóbr Kultury. 0,64*2*1,51*11	m <sup>2</sup>		
			m <sup>2</sup>	21,26	
				<b>RAZEM</b>	<b>21,26</b>
52	KNR K-01 d.7 0101-01 analiza indywidualna	Czyszczenie strumieniowo-ścierne powierzchni betonowych nie malowanych - czapki betonowe na przęsłach i słupach 38,69*0,46*1,2+0,64*0,49*1,2*11	m <sup>2</sup>		
			m <sup>2</sup>	25,50	
				<b>RAZEM</b>	<b>25,50</b>
53	KNR K-01 d.7 0106-01 analiza indywidualna	Ręczna reprofiliacja ubytków w konstrukcjach betonowych na powierzchniach poziomych zaprawą cementowo-polimerową cz.I - Przyjęto 50% (38,69*0,46*1,2+0,64*0,49*1,2*11)*0,5	m <sup>2</sup>		
			m <sup>2</sup>	12,75	
				<b>RAZEM</b>	<b>12,75</b>
54	KNNR-W 3 d.7 0304-01 analiza indywidualna	Przemurowanie ciągle pęknięć w ścianach z cegły o gr. 1/2 cegły na zaprawie cementowo-wapiennej - przyjęto 40% (38,69*1,20*2+0,64*2*1,14*11)*0,40	m		
			m	43,56	
				<b>RAZEM</b>	<b>43,56</b>

Lp.	Podstawa	Opis i wyliczenia	j.m.	Poszcz.	Razem
55 d.7	kalk. własna	Wykonanie zbrojenia murów prętami 38,69*4	m m	 154,76	 154,76
				RAZEM	154,76
56 d.7	kalk. własna	Wykonanie dylatacji pionowych 11*1,14	m m	 12,54	 12,54
				RAZEM	12,54
57 d.7	KNNR-W 3 1205-04 analiza indywidualna	Zabezpieczenie powierzchni porowatych strukturalnych ścian przeciw "graffiti", wykonanie powłok gruntujących pędzlem  (0,56+0,1)*2*1,51*13+0,46*38,69*1,2+38,69*1,2+38,69*1,09*2	m <sup>2</sup> m <sup>2</sup>	 178,04	 178,04
				RAZEM	178,04
<b>8</b>		<b>Ogrodzenie - Brama główna</b>			
58 d.8	analiza indywidualna	Oczyszczenie murów z przęsła z kamienia wapiennego (8 C-2a Wątki ceglane.) Zasady wynagradzania - Artystów, Plastyków, Konserwatorów, Restauratorów dóbr Kultury. 1,34*0,56*4*2+1,93*0,86*2*2+1,93*0,56*2*2	m <sup>2</sup> m <sup>2</sup>	 16,97	 16,97
				RAZEM	16,97
59 d.8	KNR K-01 0101-01 analiza indywidualna	Czyszczenie strumieniowo-ścierne powierzchni betonowych nie malowanych - czapki betonowe na przęsłach i słupach  0,66*0,66*1,2*2+0,96*0,66*1,2*2	m <sup>2</sup> m <sup>2</sup>	 2,57	 2,57
				RAZEM	2,57
60 d.8	KNR K-01 0106-01 analiza indywidualna	Ręczna reprofilacja ubytków w konstrukcjach betonowych na powierzchniach poziomych zaprawą cementowo-polimerową cz.I - Przyjęto 50%  2,57*0,5	m <sup>2</sup> m <sup>2</sup>	 1,29	 1,29
				RAZEM	1,29
61 d.8	KNNR-W 3 1205-04 analiza indywidualna	Zabezpieczenie powierzchni porowatych strukturalnych ścian przeciw "graffiti", wykonanie powłok gruntujących pędzlem  16,97+2,57	m <sup>2</sup> m <sup>2</sup>	 19,54	 19,54
				RAZEM	19,54
62 d.8	analiza indywidualna	Brama, furty główne, krzyże, zawiasy, antaby (8 F-2a Żelazo, żeliwo) Zasady wynagradzania - Artystów, Plastyków, Konserwatorów, Restauratorów dóbr Kultury. 5,456+12,42+2,31	m <sup>2</sup> m <sup>2</sup>	 20,19	 20,19
				RAZEM	20,19
<b>9</b>		<b>Ogrodzenie - Zgody i odbiory konserwatorskie i archeologiczne</b>			
63 d.9	analiza indywidualna	Zgody i odbiory konserwatorskie i archeologiczne  1	kpl. kpl.	 1,00	 1,00
				RAZEM	1,00

